


5 Elemenzen

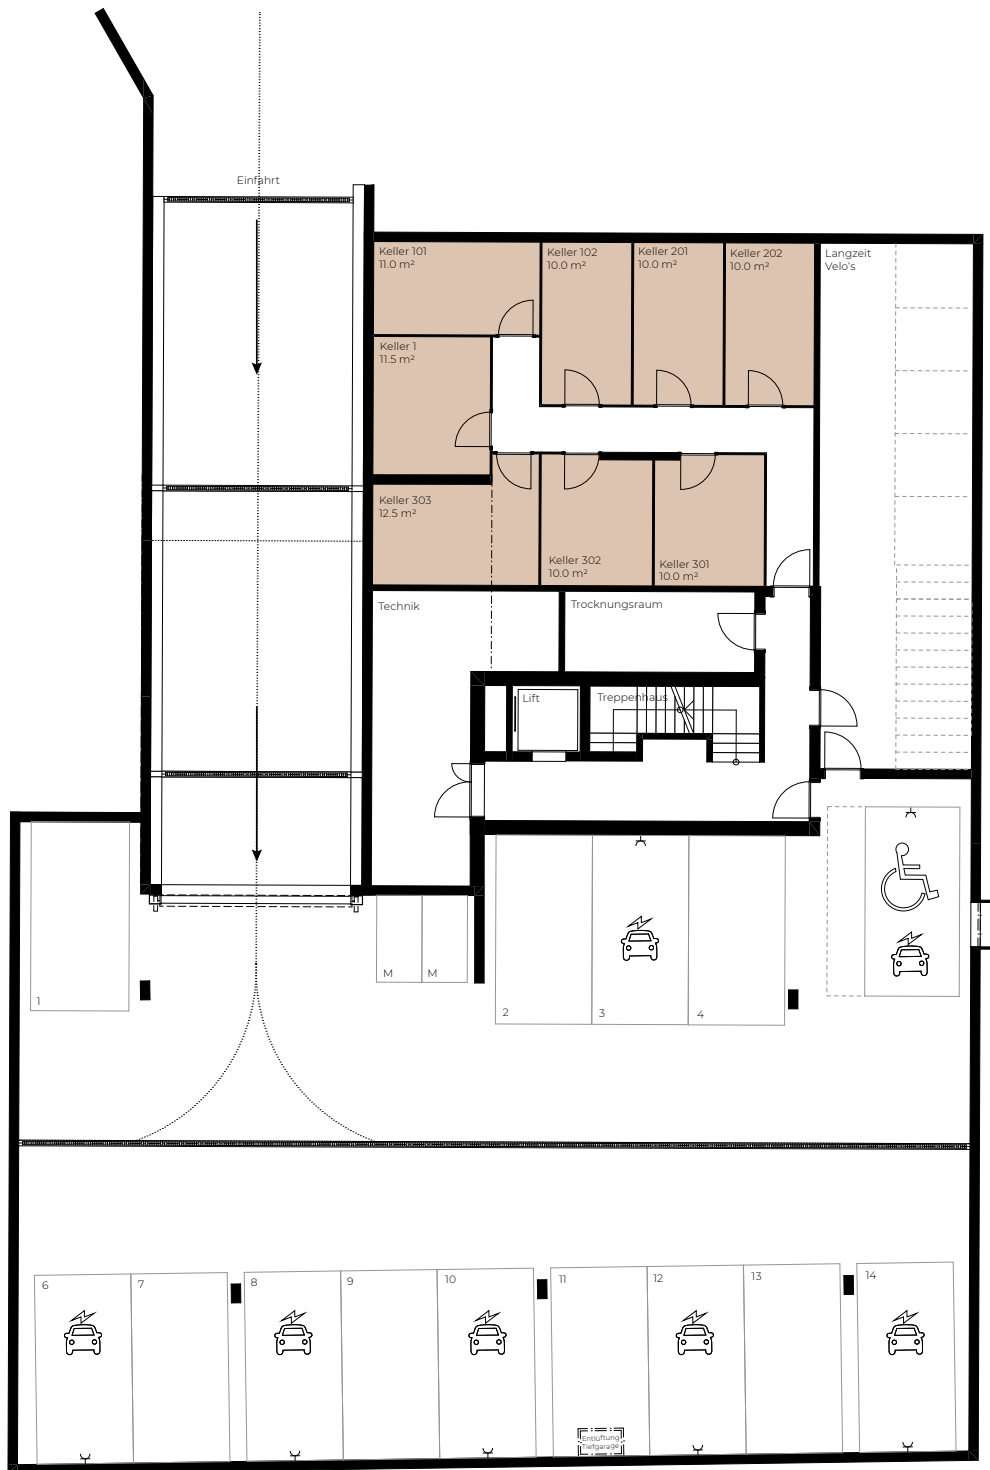

* Die Wohnflächenangaben verstehen sich inklusive Innenwänden, exklusive Schächten und Aussenwänden.

