


# 5 Elemenzenz

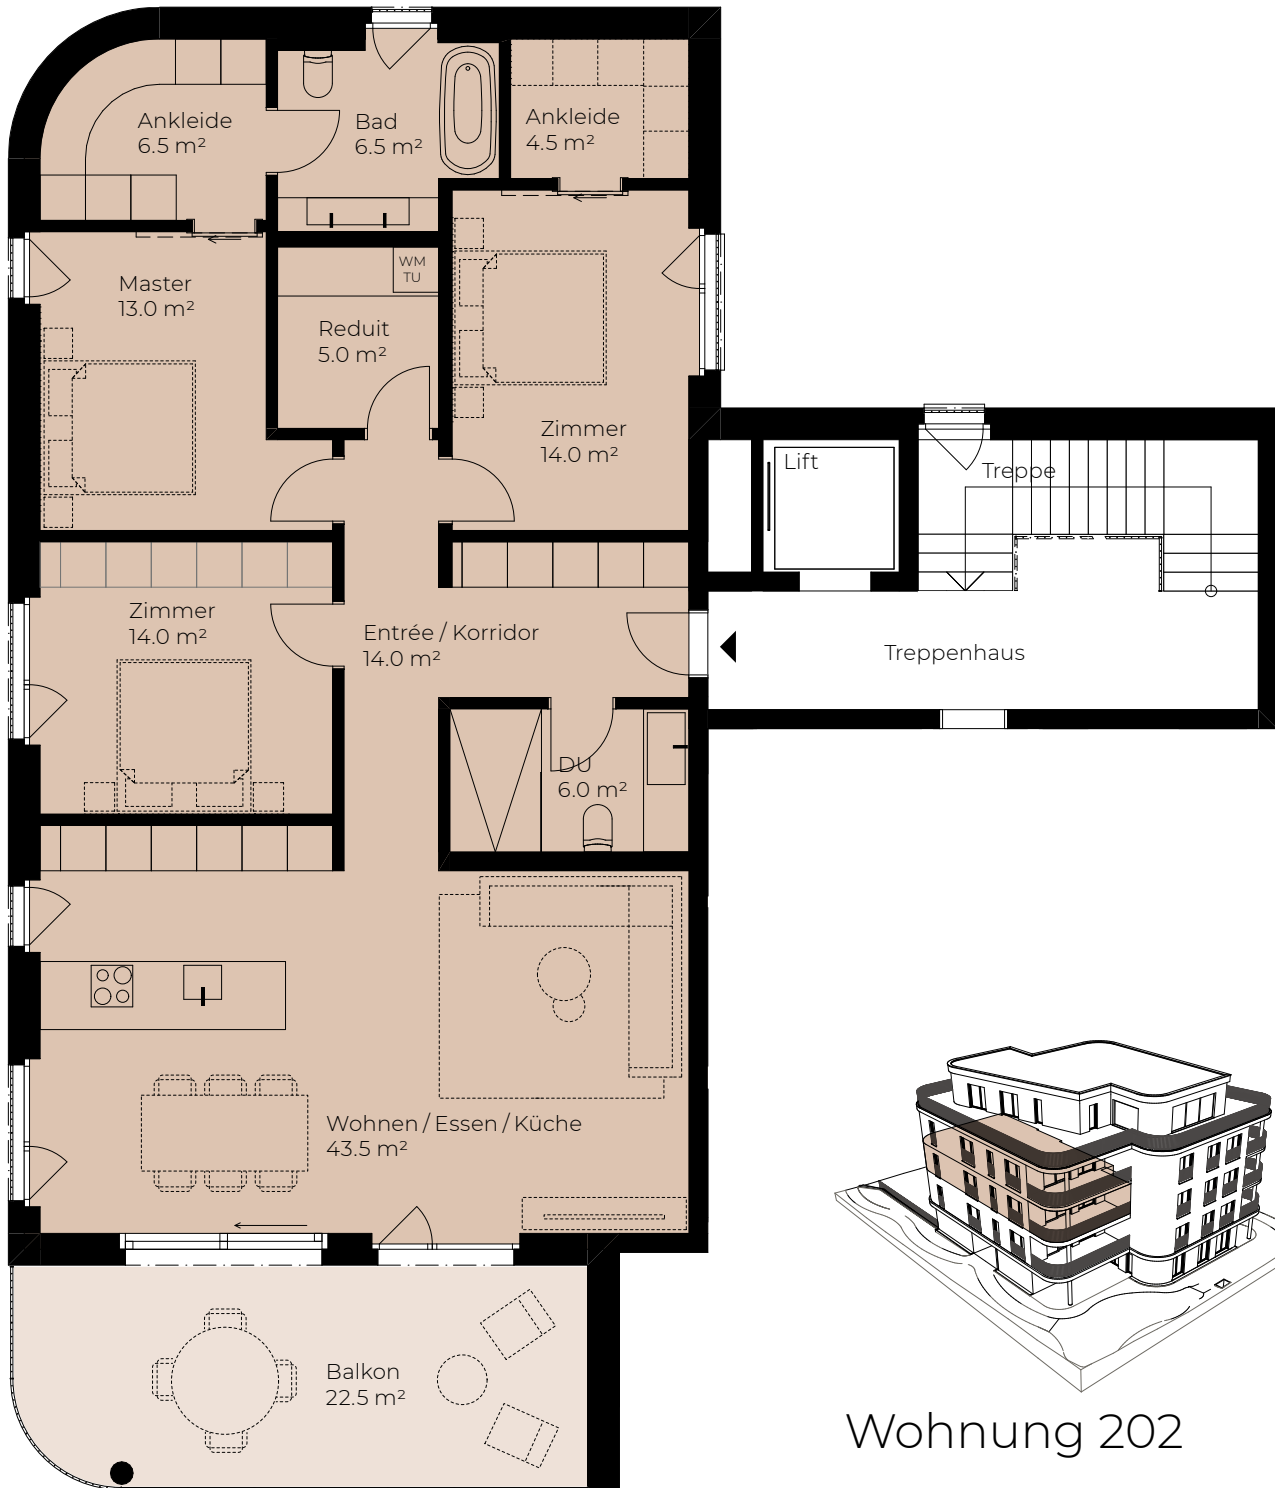

## Wohnung 202

4.5-Zimmer-Wohnung

Geschoss 2. Obergeschoss

Wohnfläche\* 132.5 m<sup>2</sup>

Balkon 22.5 m<sup>2</sup>

Keller 10.0 m<sup>2</sup>

\* Die Wohnflächenangaben verstehen sich inklusive Innenwänden, exklusive Schächten und Aussenwänden.

